

Утверждена

(наименование документа об утверждении, включая

наименование органов государственной власти или


органов местного самоуправления, принявших

решение об утверждении схемы или подписавших
соглашение о перераспределении земельных участков)

OT $\mathcal{N}_0$

Схема расположения земельного участка или земельных участков
на кадастровом плане территории

Условный номер земельного участка: ЗУ1		
Площадь земельного участка: 3046 кв. м.		
Обозначение характерных точек границ	Координаты, м	
	X	Y
1	2	3
н1	491530,17	3225109,67
1	491525,99	3225118,19
2	491496,08	3225179,01
3	491482,56	3225173,10
4	491459,67	3225161,08
5	491460,83	3225158,35
6	491461,89	3225153,98
7	491475,67	3225118,05
8	491482,97	3225115,06
9	491487,94	3225109,66
н2	491488,54	3225103,23
н3	491511,95	3225104,47

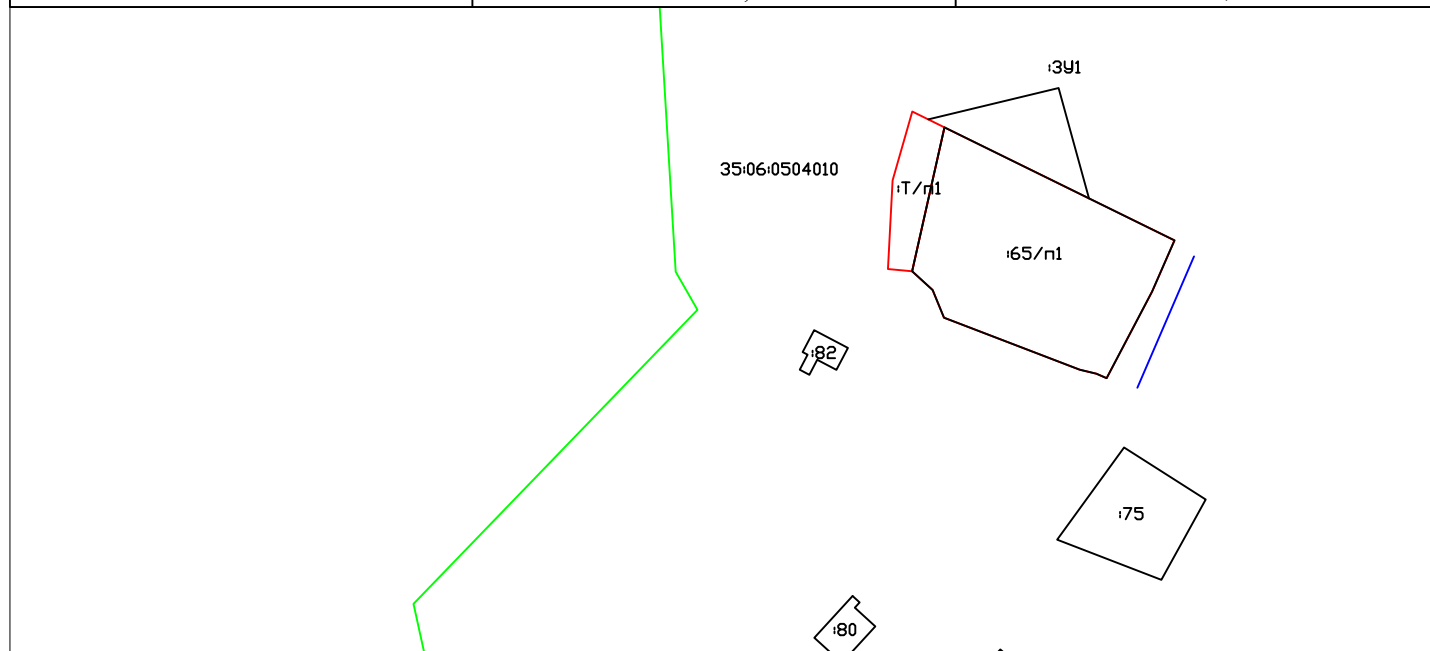

Условные обозначения:

Масштаб 1 : 2000

- | | |
|---------------|--|
| — | - часть границы, сведения ЕГРН о которой позволяют однозначно определить ее положение на местности |
| — | - часть границы, местоположение которой определено при выполнении кадастровых работ |
| — | - граница кадастрового квартала |
| :65 | - земельный участок, имеющиеся в ЕГРН сведения о границе которого достаточны для определения ее положения на местности |
| 35:06:0504010 | - обозначение кадастрового квартала |
| :3У1 | - образуемый земельный участок |
| — | - обозначение земель общего пользования (обеспечение прохода, проезда) |