

Утверждена

(наименование документа об утверждении, включая наименования органов государственной власти или органов местного самоуправления, принявших решение об утверждении схемы или подписавших соглашение о перераспределении земельных участков)

от \_\_\_\_\_ № \_\_\_\_\_


**Схема расположения земельного участка или земельных участков на кадастровом плане территории**

**Система координат: МСК-35, зона 3**

Условный номер земельного участка \_\_\_\_\_ :ЗУ1  
(указывается в случае, если предусматривается образование двух и более земельных участков)

Площадь земельного участка \_\_\_\_\_ 1 241 \_\_\_\_\_ М<sup>2</sup>  
(указывается проектная площадь образуемого земельного участка, вычисленная с использованием технологических и программных средств, в том числе размещенных на официальном сайте федерального органа исполнительной власти, уполномоченного Правительством Российской Федерации на осуществление государственного кадастрового учета, государственной регистрации прав, ведение Единого государственного реестра недвижимости и предоставление сведений, содержащихся в Едином государственном реестре недвижимости, в информационно-телекоммуникационной сети "Интернет" (далее - официальный сайт), с округлением до 1 квадратного метра. Указанное значение площади земельного участка может быть уточнено при проведении кадастровых работ не более чем на десять процентов)

Обозначение характерных точек границ	Координаты		Обозначение характерных точек границ	Координаты	
	X	Y		X	Y
н1	493 126,63	3 178 137,84	н4	493 126,63	3 178 163,04
н2	493 076,48	3 178 138,75	н1	493 126,63	3 178 137,84
н3	493 076,48	3 178 163,04			

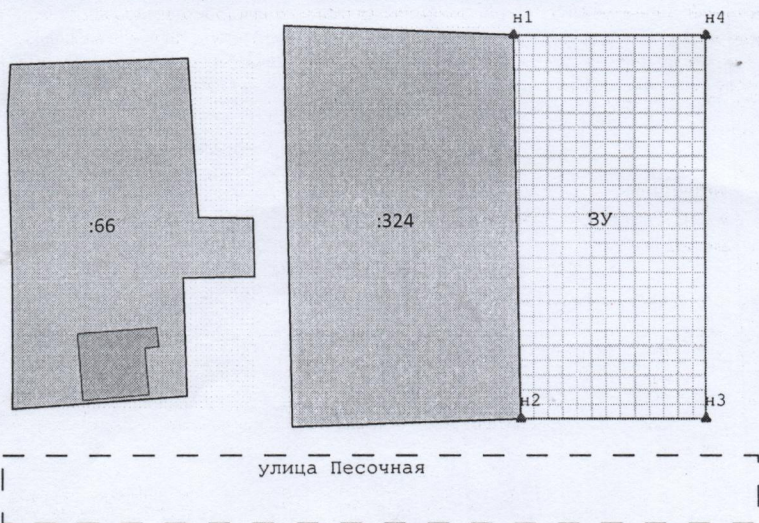

Масштаб 1:950

**Условные обозначения:**

- :83 - Кадастровый номер земельного участка
- Земельный участок, включенный в ЕГРН
- Граница ОКС
- :ЗУ - Обозначение образуемого земельного участка
- образуемый земельный участок
- н3 - образуемая точка, сведения о которой позволяют однозначно определить ее местоположение
- вновь образованная часть границы, сведения о которой достаточны для определения ее местоположения

35:06:0102009  
МСК-35, зона 3  
Тер. зона: 3Н