

Утверждена

(наименование документа об утверждении, включая

наименование органов государственной власти или


органов местного самоуправления, принявших

решение об утверждении схемы или подписавших
соглашение о перераспределении земельных участков)

от _____ № _____

Схема расположения земельного участка или земельных участков на кадастровом плане территории

Условный номер земельного участка: ЗУ1		
Площадь земельного участка: 791 кв. м.		
Обозначение характерных точек границ	Координаты, м	
	X	Y
1	2	3
н1	491746,74	3177234,42
н2	491746,77	3177240,46
н3	491746,33	3177254,49
н4	491738,86	3177254,32
н5	491739,24	3177244,97
н6	491728,60	3177244,60
н7	491728,20	3177254,47
н8	491716,56	3177253,92
н9	491714,10	3177259,44
н10	491701,99	3177254,79
н11	491703,71	3177235,33
н12	491737,56	3177234,45

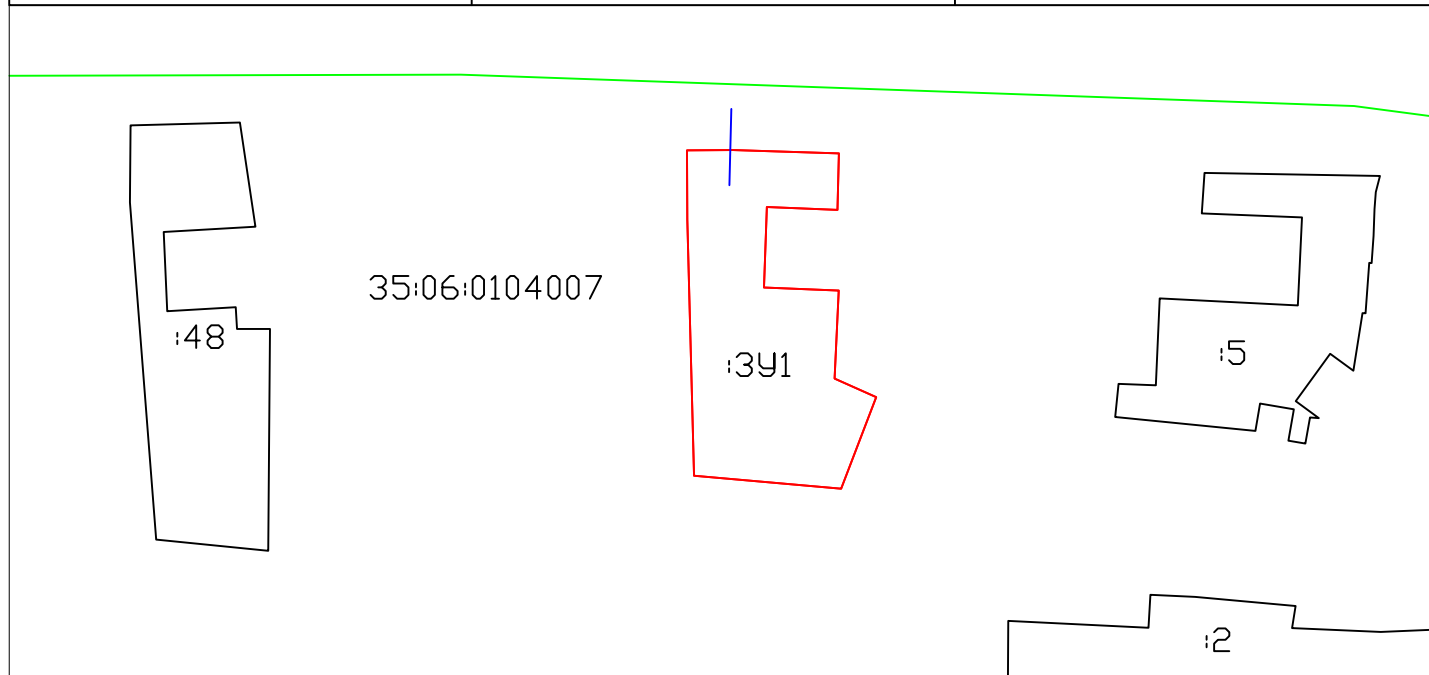

Условные обозначения:

Масштаб 1 : 1000

- - часть границы, сведения ЕГРН о которой позволяют однозначно определить ее положение на местности
- - часть границы, местоположение которой определено при выполнении кадастровых работ
- - граница кадастрового квартала
- :5 - земельный участок, имеющиеся в ЕГРН сведения о границе которого достаточны для определения ее положения на местности
- 35:06:0104007 - обозначение кадастрового квартала
- :ЗУ1 - образуемый земельный участок
- - обозначение земель общего пользования (обеспечение прохода, проезда)