

# Утверждена

(наименование документа об утверждении, включая


наименование органов государственной власти или

органов местного самоуправления, принявших

решение об утверждении схемы или подписавших  
соглашение о перераспределении земельных участков)

от \_\_\_\_\_ № \_\_\_\_\_

## Схема расположения земельного участка или земельных участков на кадастровом плане территории

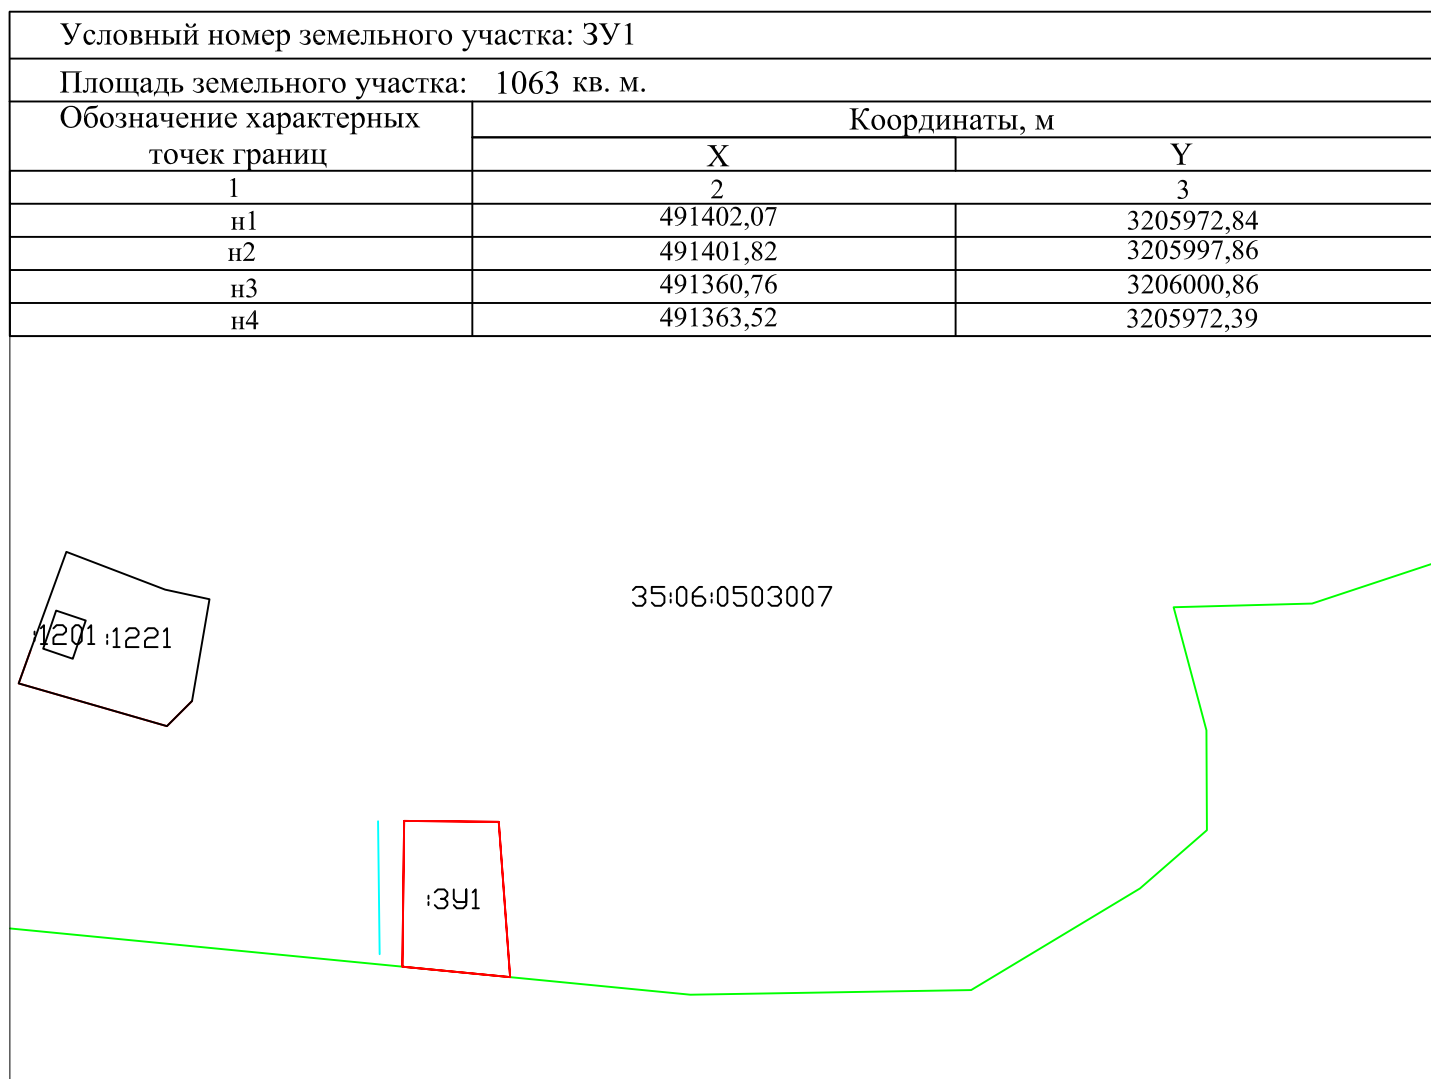

Условные обозначения:

Масштаб 1 : 2000

- - часть границы, сведения ЕГРН о которой позволяют однозначно определить ее положение на местности
- - часть границы, местоположение которой определено при выполнении кадастровых работ
- - граница кадастрового квартала
- :1221 - земельный участок, имеющиеся в ЕГРН сведения о границе которого достаточны для определения ее положения на местности
- 35:06:0503007 - обозначение кадастрового квартала
- :ЗУ1 - образуемый земельный участок
- - обозначение земель общего пользования (обеспечение прохода, проезда)