


Схема расположения земельного участка или земельных участков
 на кадастровом плане территории

Условный номер земельного участка: ЗУ1		
Площадь земельного участка: 1174 кв. м.		
Обозначение характерных точек границ	Координаты, м	
	X	Y
1	2	3
н1	507570,85	3172945,01
н2	507548,20	3172958,40
н3	507545,44	3172954,54
1	507559,46	3172944,89
2	507552,69	3172934,90
н4	507538,62	3172944,58
н5	507520,11	3172917,58
н6	507531,00	3172911,07
н7	507538,06	3172897,49
н8	507557,37	3172924,11

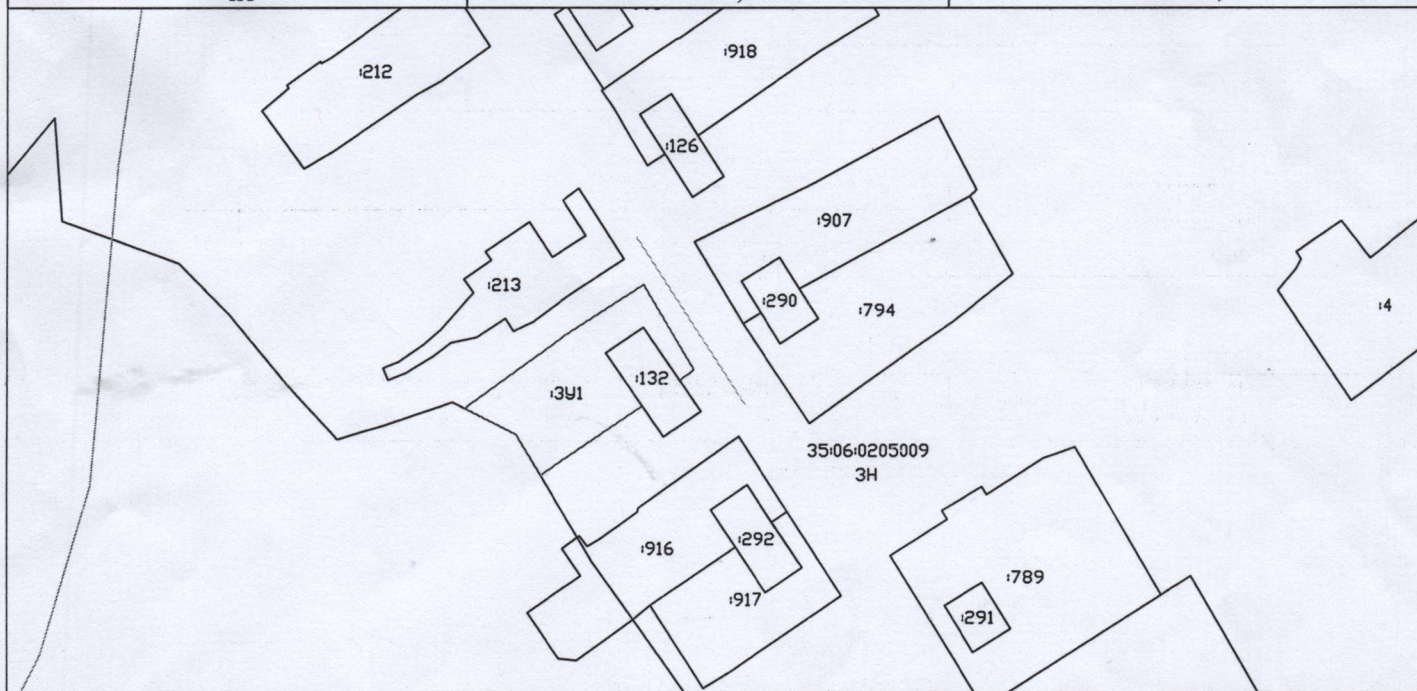

Масштаб 1 : 2000

Условные обозначения:

- - часть границы, сведения ЕГРН о которой позволяют однозначно определить ее положение на местности
- - часть границы, местоположение которой определено при выполнении кадастровых работ
- - граница кадастрового квартала
- :916 - земельный участок, имеющиеся в ЕГРН сведения о границе которого достаточны для определения ее положения на местности
- 35:06:0205009 - обозначение кадастрового квартала
- :ЗУ1 - образуемый земельный участок
- - обозначение земель общего пользования (обеспечение прохода, проезда)