


**Схема расположения земельного участка или земельных участков
на кадастровом плане территории**

Условный номер земельного участка: ЗУ1		
Площадь земельного участка: 5000 кв. м.		
Обозначение характерных точек границ	Координаты, м	
	X	Y
1	2	3
н1	499828,49	3183461,32
н2	499794,01	3183496,34
1	499778,68	3183511,93
2	499728,49	3183462,52
3	499771,96	3183418,36
н3	499778,29	3183411,93
н4	499788,02	3183421,51

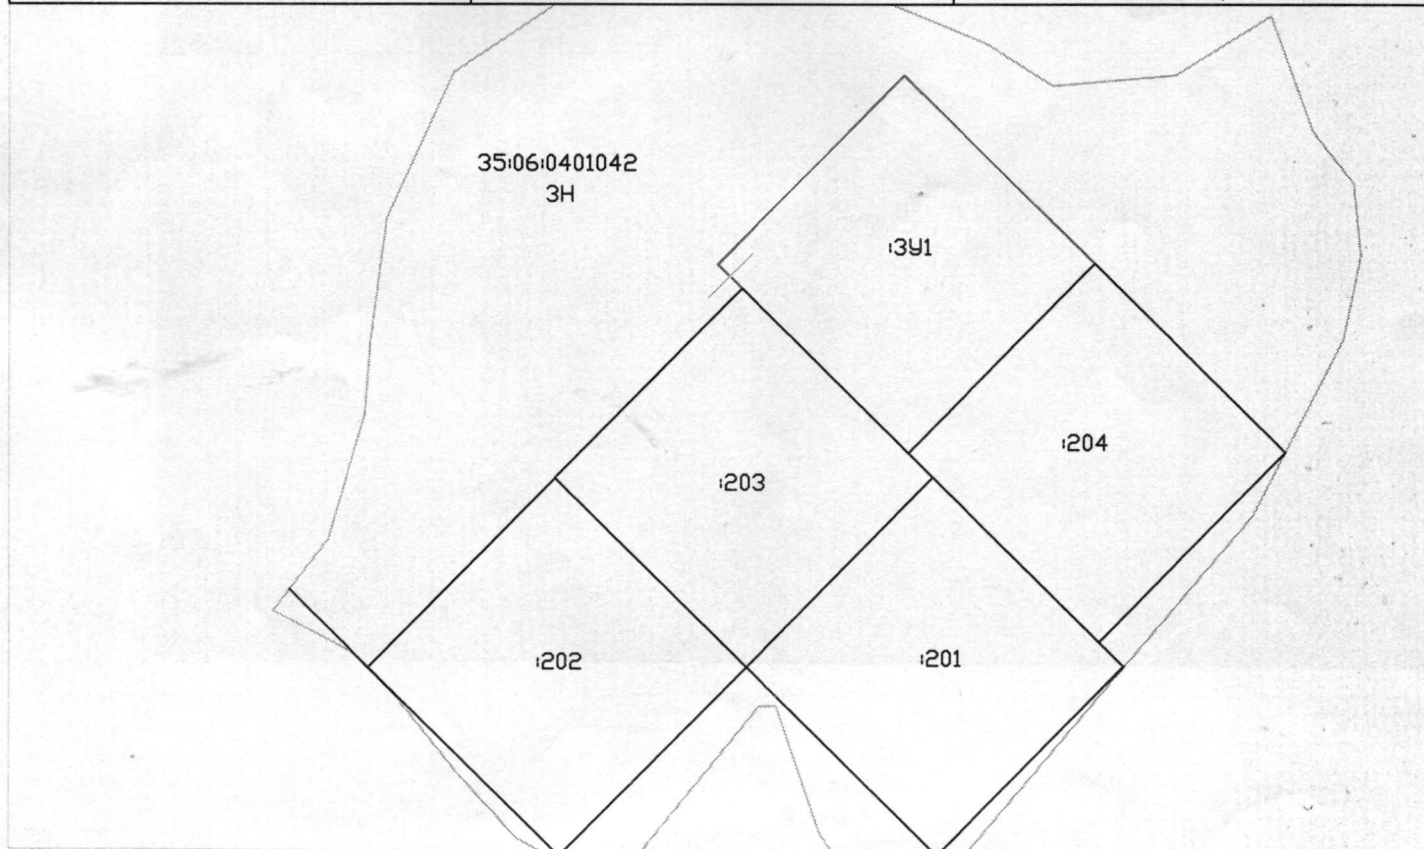

Условные обозначения:

Масштаб 1 : 2000

- - часть границы, сведения ЕГРН о которой позволяют однозначно определить ее положение на местности
- - часть границы, местоположение которой определено при выполнении кадастровых работ
- - граница кадастрового квартала
- :202 - земельный участок, имеющиеся в ЕГРН сведения о границе которого достаточны для определения ее положения на местности
- 35:06:0401042 - обозначение кадастрового квартала
- :ЗУ1 - образуемый земельный участок
- - обозначение земель общего пользования (обеспечение прохода, проезда)