

Утверждена

(наименование документа об утверждении, включая

наименование органов государственной власти или


органов местного самоуправления, принявших

решение об утверждении схемы или подписавших соглашение о перераспределении земельных участков)

от _____ № _____

Схема расположения земельного участка или земельных участков на кадастровом плане территории

Условный номер земельного участка: ЗУ1		
Площадь земельного участка: 959 кв. м.		
Обозначение характерных точек границ	Координаты, м	
	X	Y
1	2	3
n1	500163,36	3177083,42
n2	500159,41	3177086,54
n3	500139,20	3177095,94
n4	500130,24	3177097,26
n5	500122,39	3177082,31
n6	500122,89	3177081,98
n7	500117,99	3177072,94
n8	500118,82	3177070,88
n9	500136,29	3177058,23
n10	500146,77	3177072,23
n11	500149,41	3177070,10

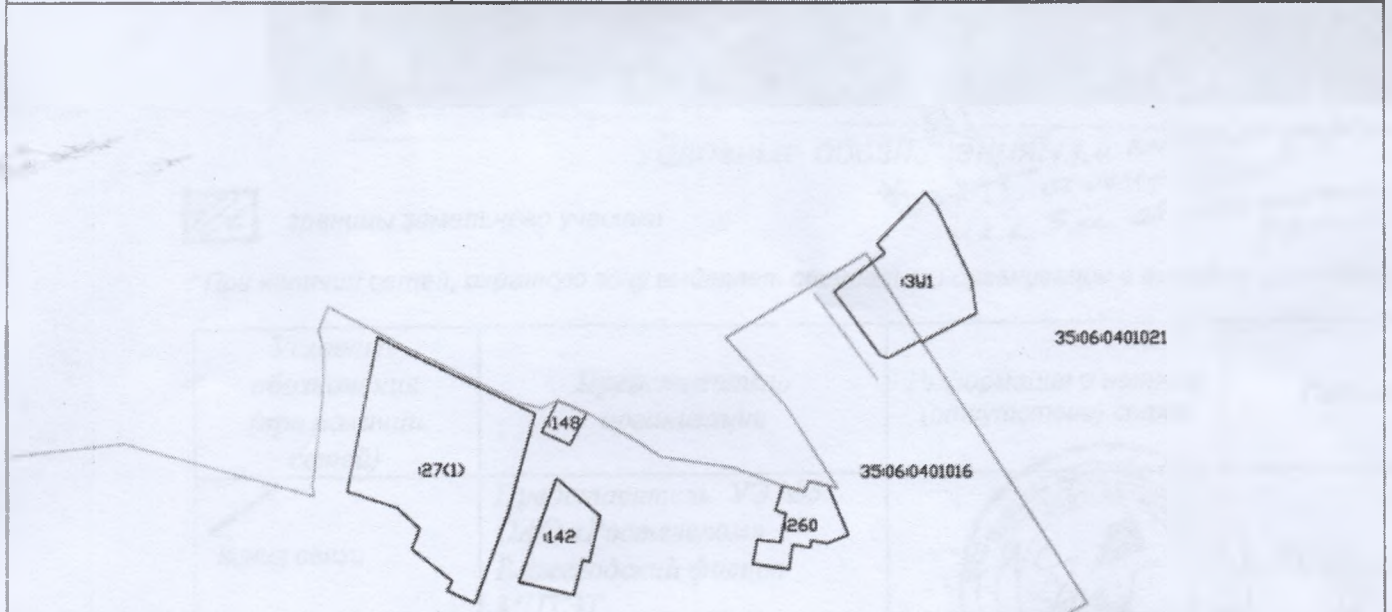

Условные обозначения:

Масштаб 1 : 2000

- - часть границы, сведения ЕГРН о которой позволяют однозначно определить ее положение на местности
- - часть границы, местоположение которой определено при выполнении кадастровых работ
- - граница кадастрового квартала
- :142 - земельный участок, имеющиеся в ЕГРН сведения о границе которого достаточны для определения ее положения на местности
- 35:06:0401016 - обозначение кадастрового квартала
- 35:06:0401021 - образуемый земельный участок
- :ЗУ1 - обозначение земель общего пользования (обеспечение прохода, проезда)