


**ЧЕРТЕЖ ГРАНИЦ ЗОН ПЛАНИРУЕМОГО РАЗМЕЩЕНИЯ ЛИНЕЙНЫХ ОБЪЕКТОВ
ПРОЕКТА ПЛАНИРОВКИ ТЕРРИТОРИИ ПО ОБЪЕКТУ: «РЕКОНСТРУКЦИЯ СИСТЕМЫ
ВОДОСНАБЖЕНИЯ П. ВОЖЕГА» (В РАМКАХ ВЫПОЛНЕНИЯ РАБОТ ПО УЛУЧШЕНИЮ
КАЧЕСТВА ПИТЬЕВОГО ВОДОСНАБЖЕНИЯ НАСЕЛЕНИЯ ПОСЕЛКА ВОЖЕГА
ВОЛОГОДСКОЙ ОБЛАСТИ) , М 1:1000**

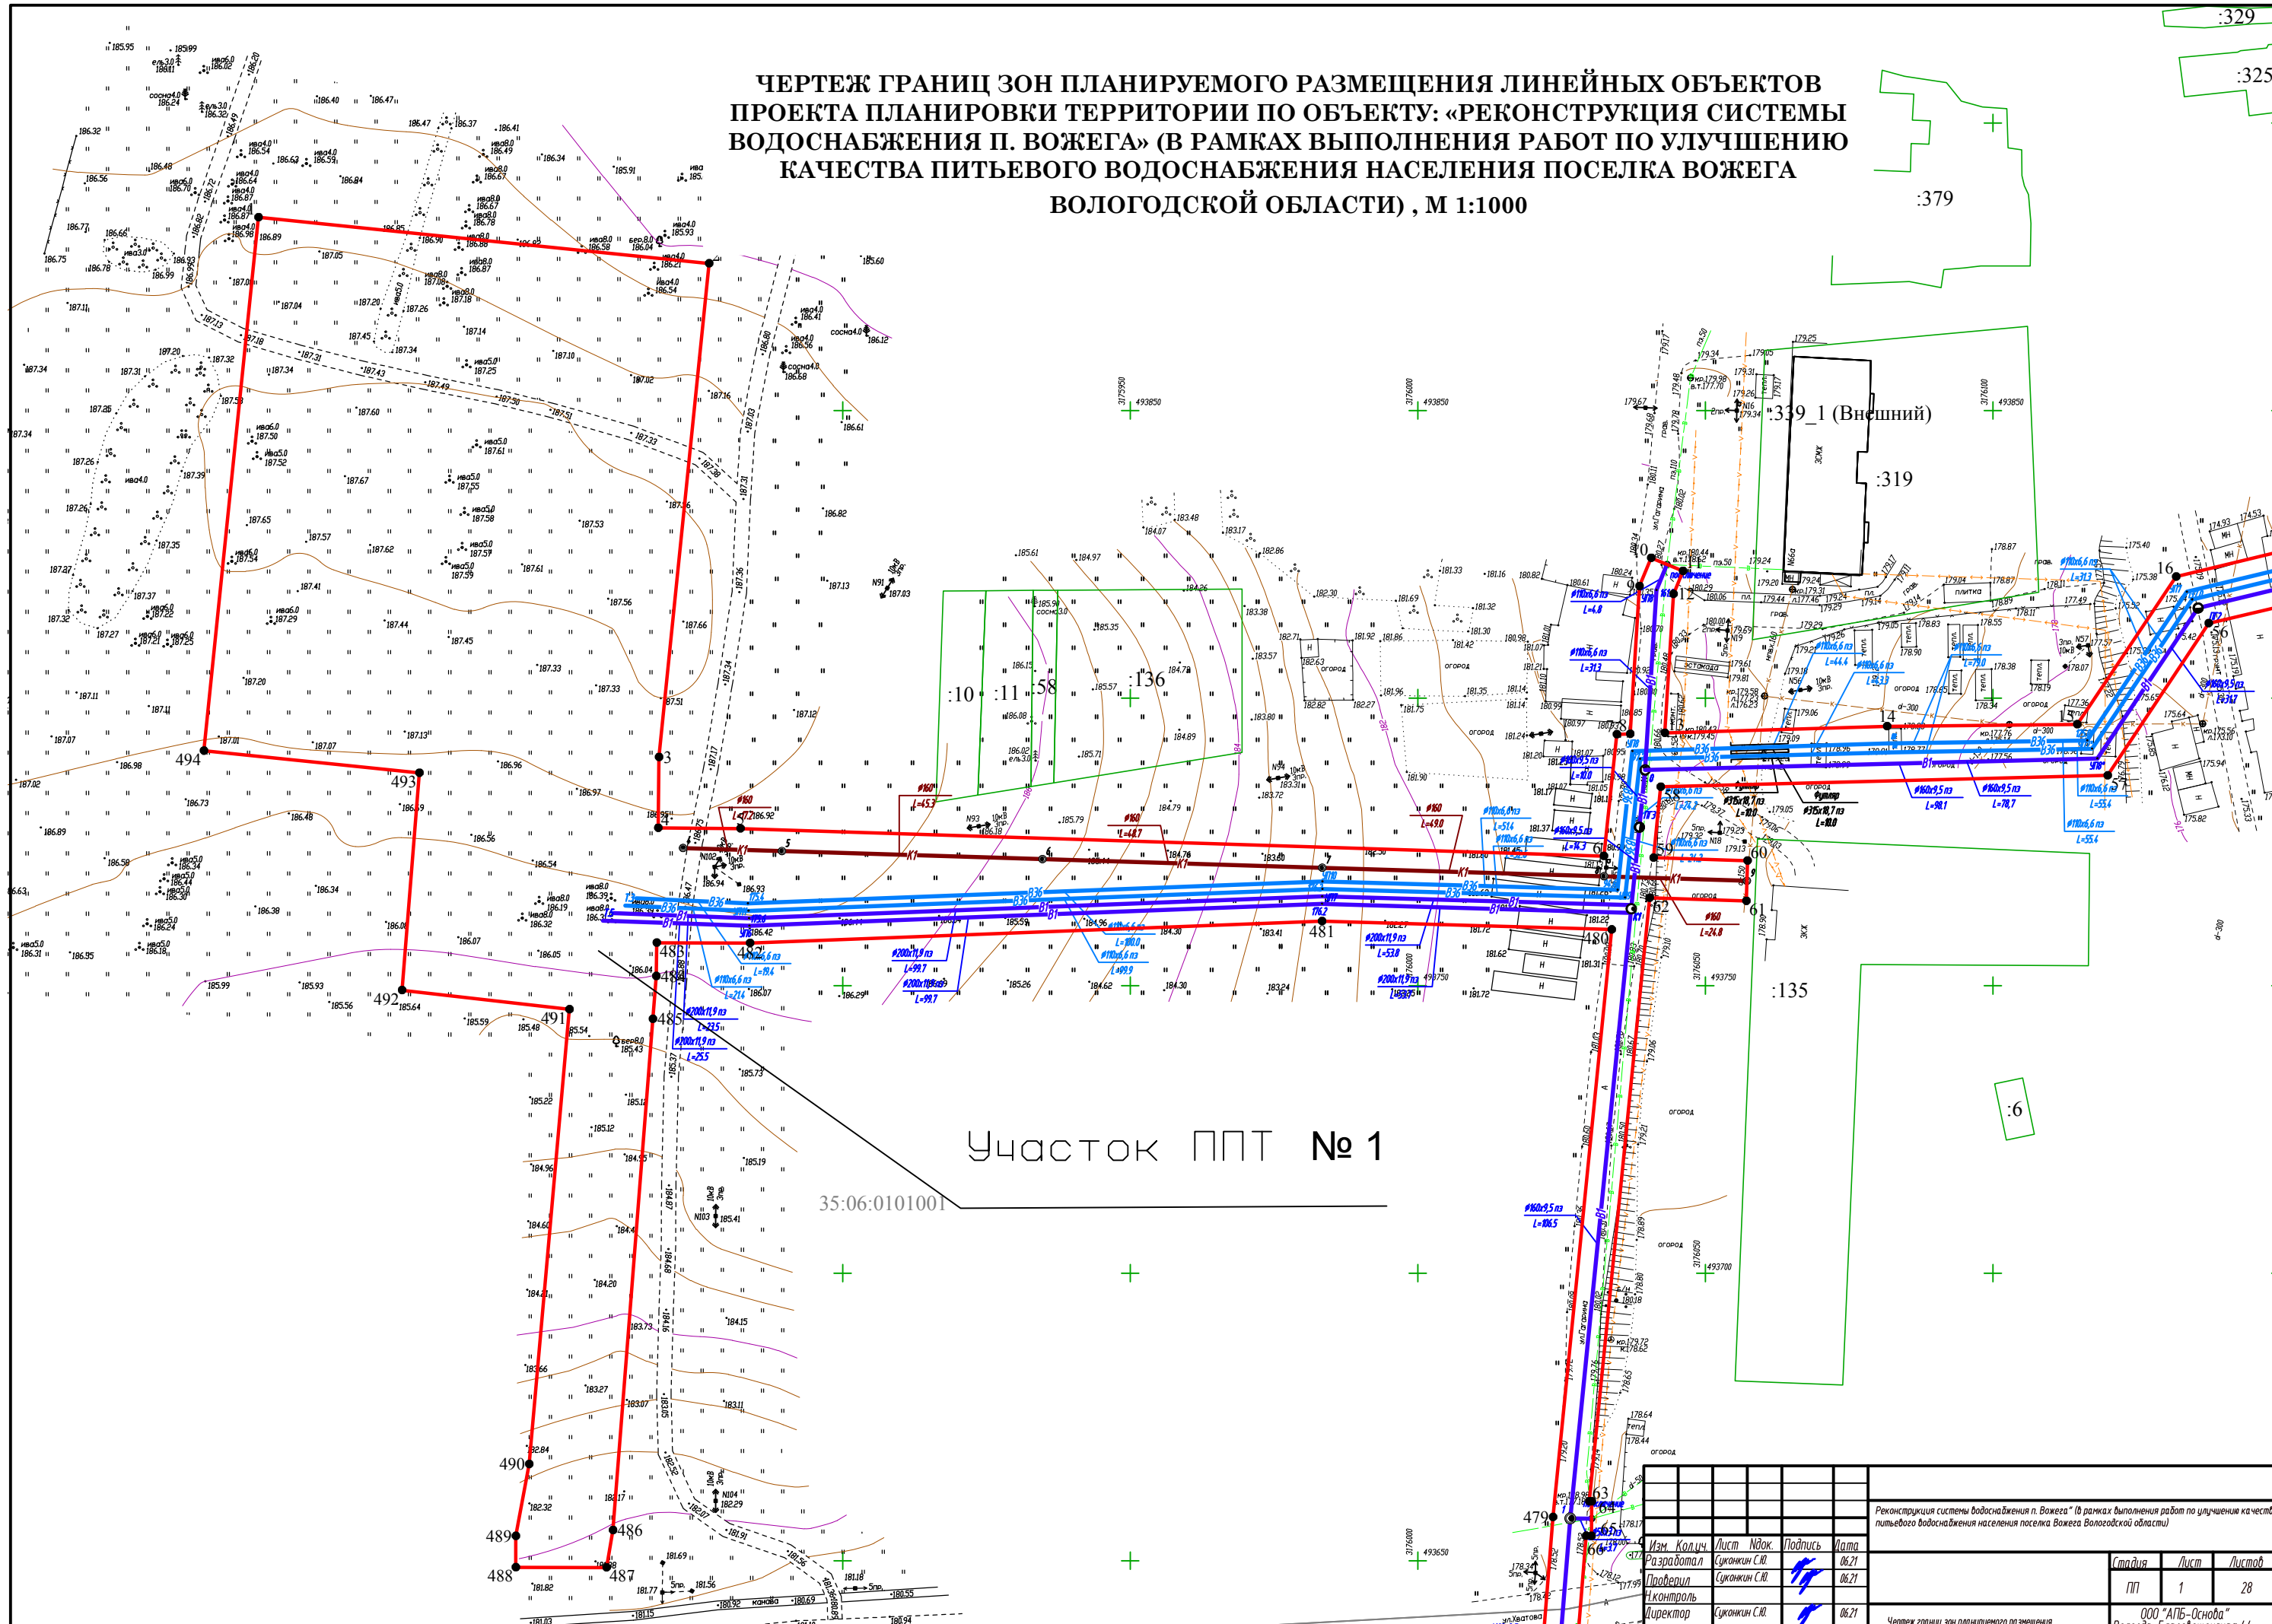

Участок ППТ № 1

35:06:0101001

Реконструкция системы водоснабжения п. Вожега (в рамках выполнения работ по улучшению качества питьевого водоснабжения населения поселка Вожега Вологодской области)									
Изм. Колуч	Лист Подк	Подпись	Дата						
Разработал	Суконкин С.Ю.		06.21						
Проверил	Суконкин С.Ю.		06.21						
Контроль	Суконкин С.Ю.		06.21						
Директор	Суконкин С.Ю.		06.21						
Чертеж границ зон планируемого размещения линейных объектов			<table border="1"> <tr> <td>Стадия</td> <td>Лист</td> <td>Листов</td> </tr> <tr> <td>ПП</td> <td>1</td> <td>28</td> </tr> </table>	Стадия	Лист	Листов	ПП	1	28
Стадия	Лист	Листов							
ПП	1	28							
ООО "АПБ-Основа" Вологда, Благодещенская 44 тел. 8(8172)70-12-24									